


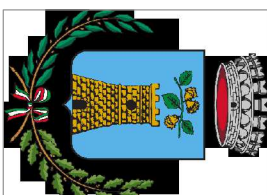

Regione Campania
COMUNE DI
TORRE LE NOCELLE
Provincia di Avellino



LAVORI DI ADEGUAMENTO, POTENZIAMENTO E
MESSA IN SICUREZZA DI VIA FONTANA TERRA
E VIA MADONNA DI POMPEI.
VIE DI FUGA DI INTERESSE PER LA PROTEZIONE
CIVILE IN COLLEGAMENTO CON LA S.S. 7bis - s.p.66
ED IL CASELLO AUTOSTRADALE NA-BA A16;

PROGETTO ESECUTIVO

PROGETTAZIONE U.T.C.

IL RESPONSABILE DEL PROCEDIMENTO




TITOLO:
Particolari grafici opere d'arte ed opere di ingegneria naturalistica

codice elaborato:
T d V . B . 6

data: 12/2019
scale: VARIE


rev.	ddto	descrizione modifica	redatto	controll.	il Direttore dei Lavori:
A					
B					
C					
D					

PARTICOLARE 1

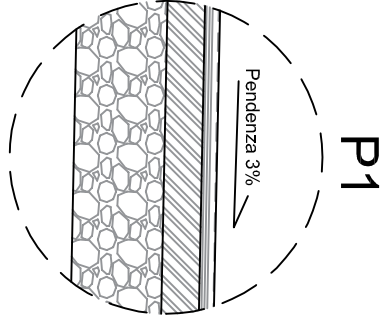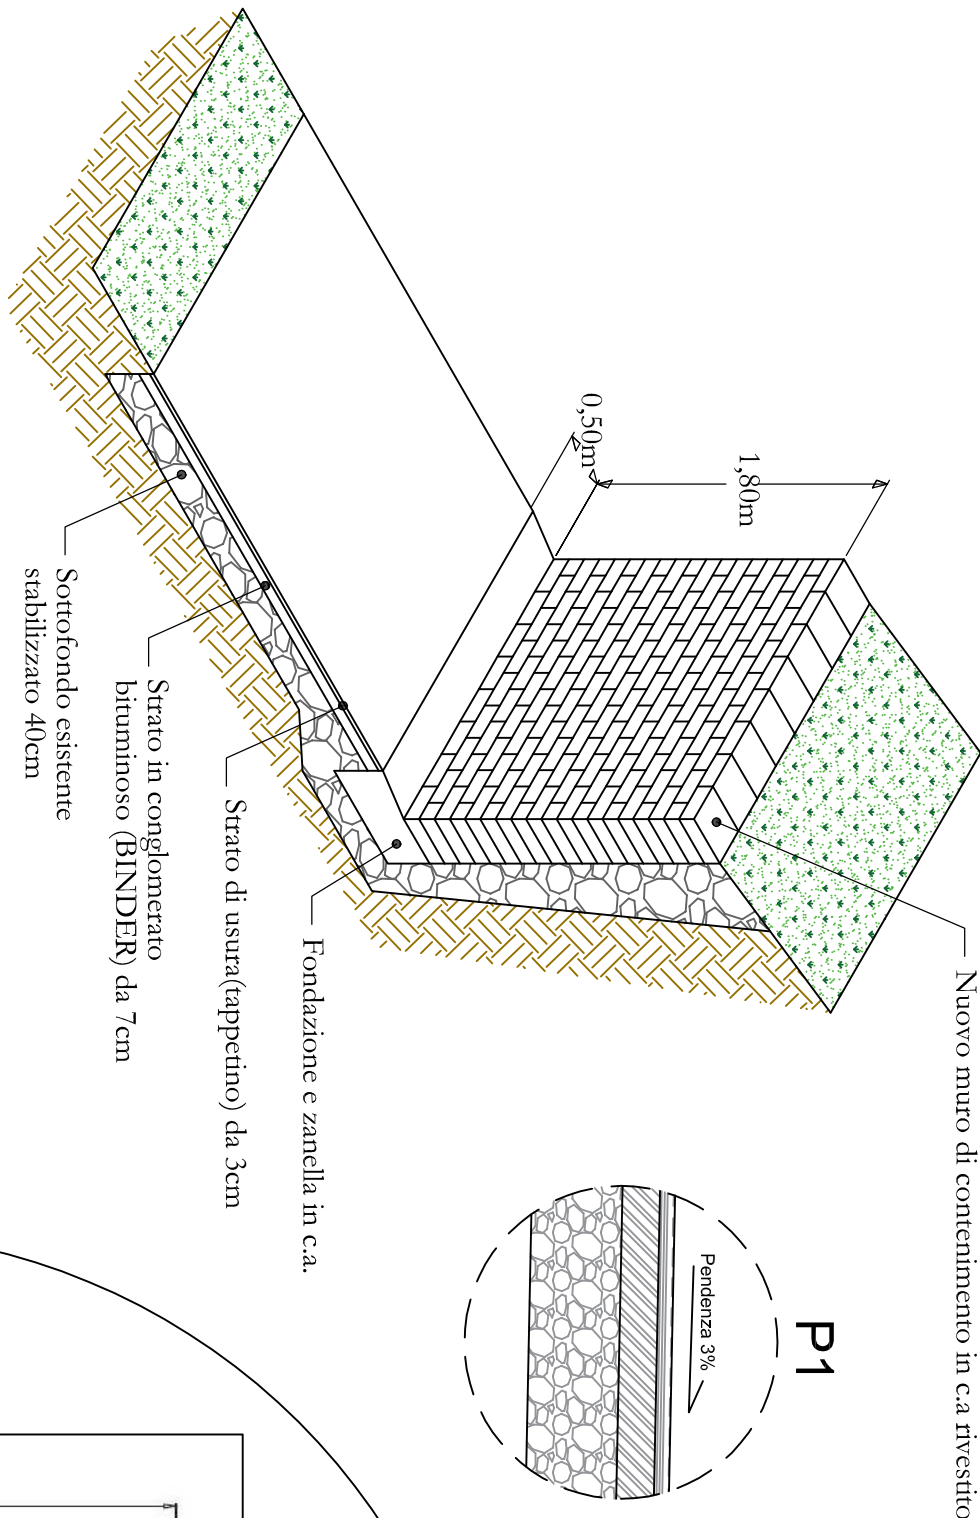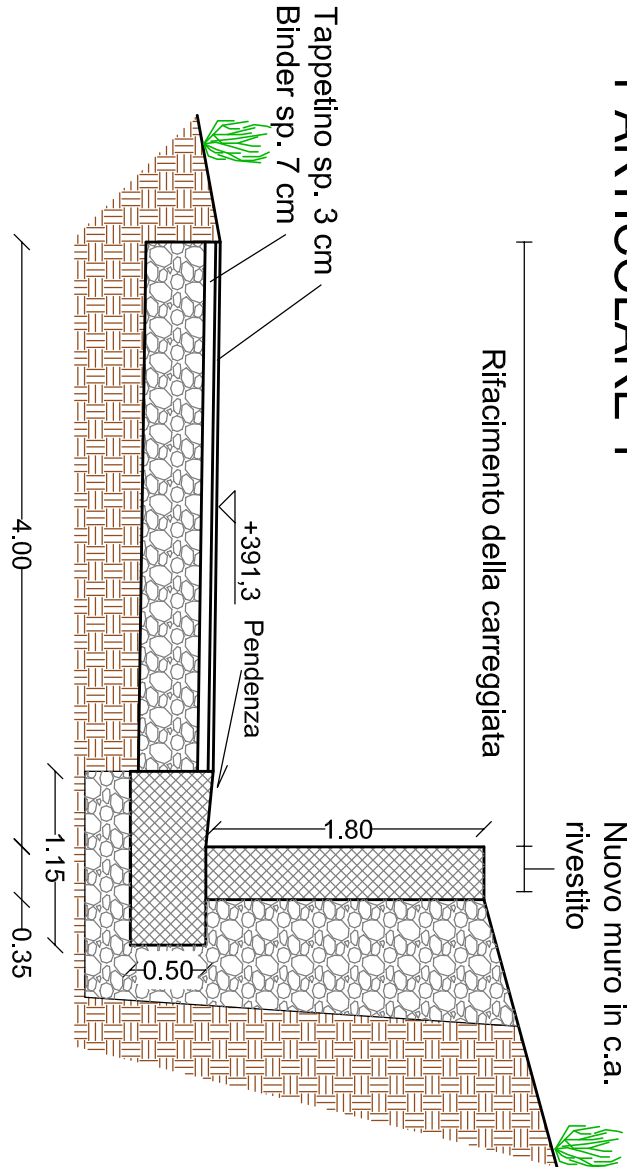


Strato di usura (tappetino) da 3cm
Strato in conglomerato bituminoso (BINDER) da 7cm
Sottofondo esistente stabilizzato 30cm


PARTICOLARE 2

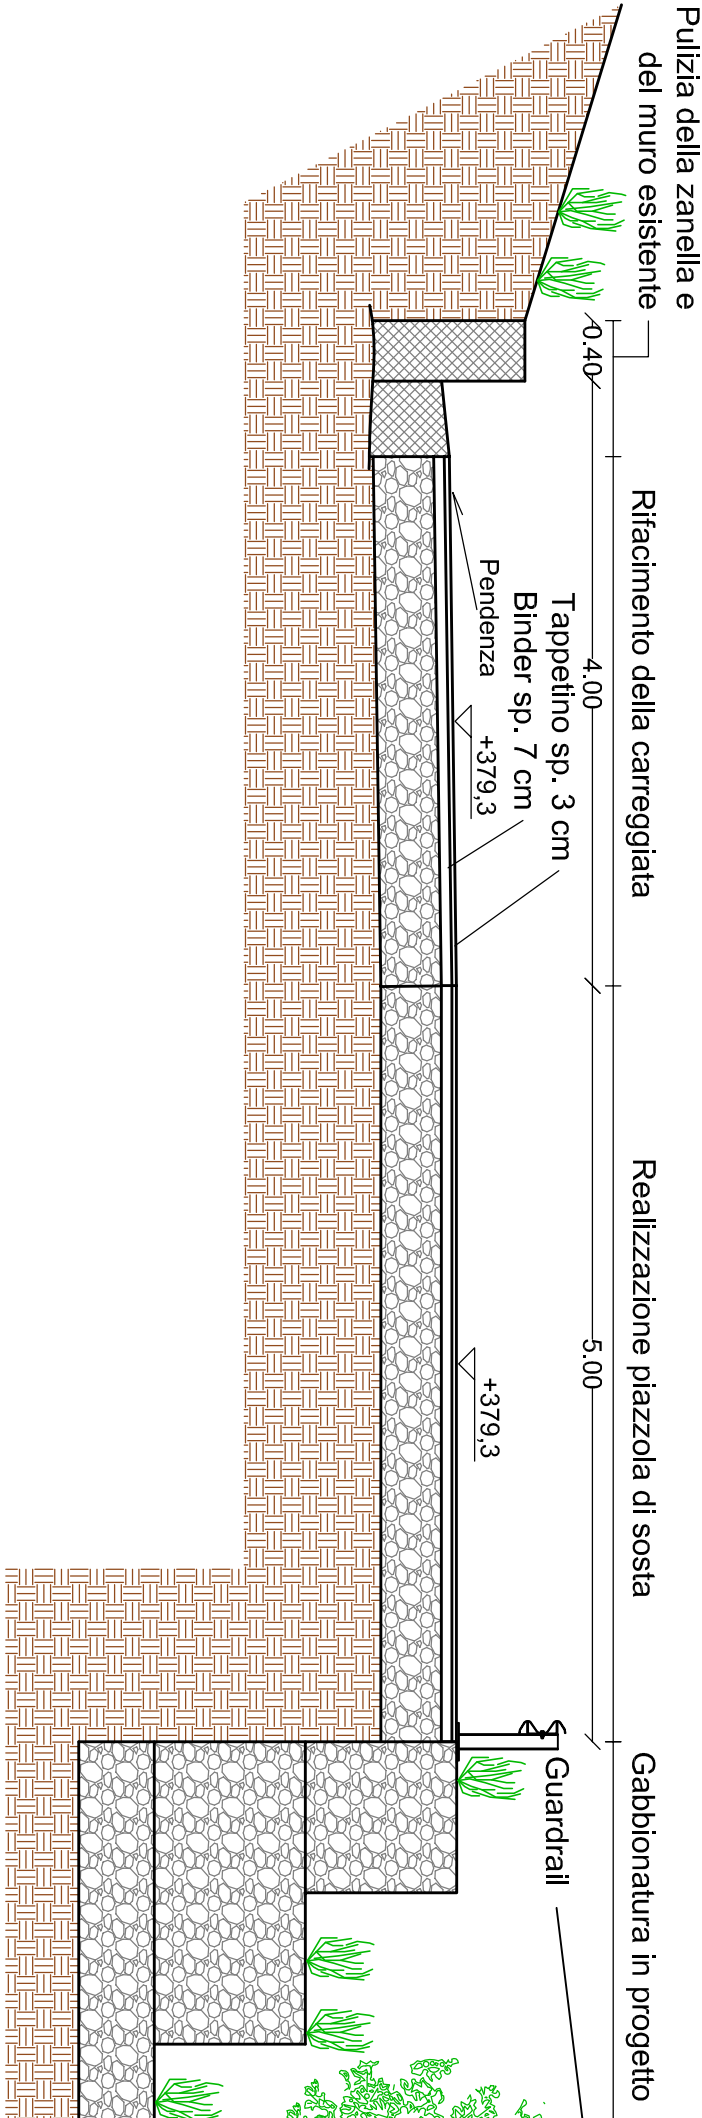


Piantumazioni:
- Acacia
- Pioppo
- Salice

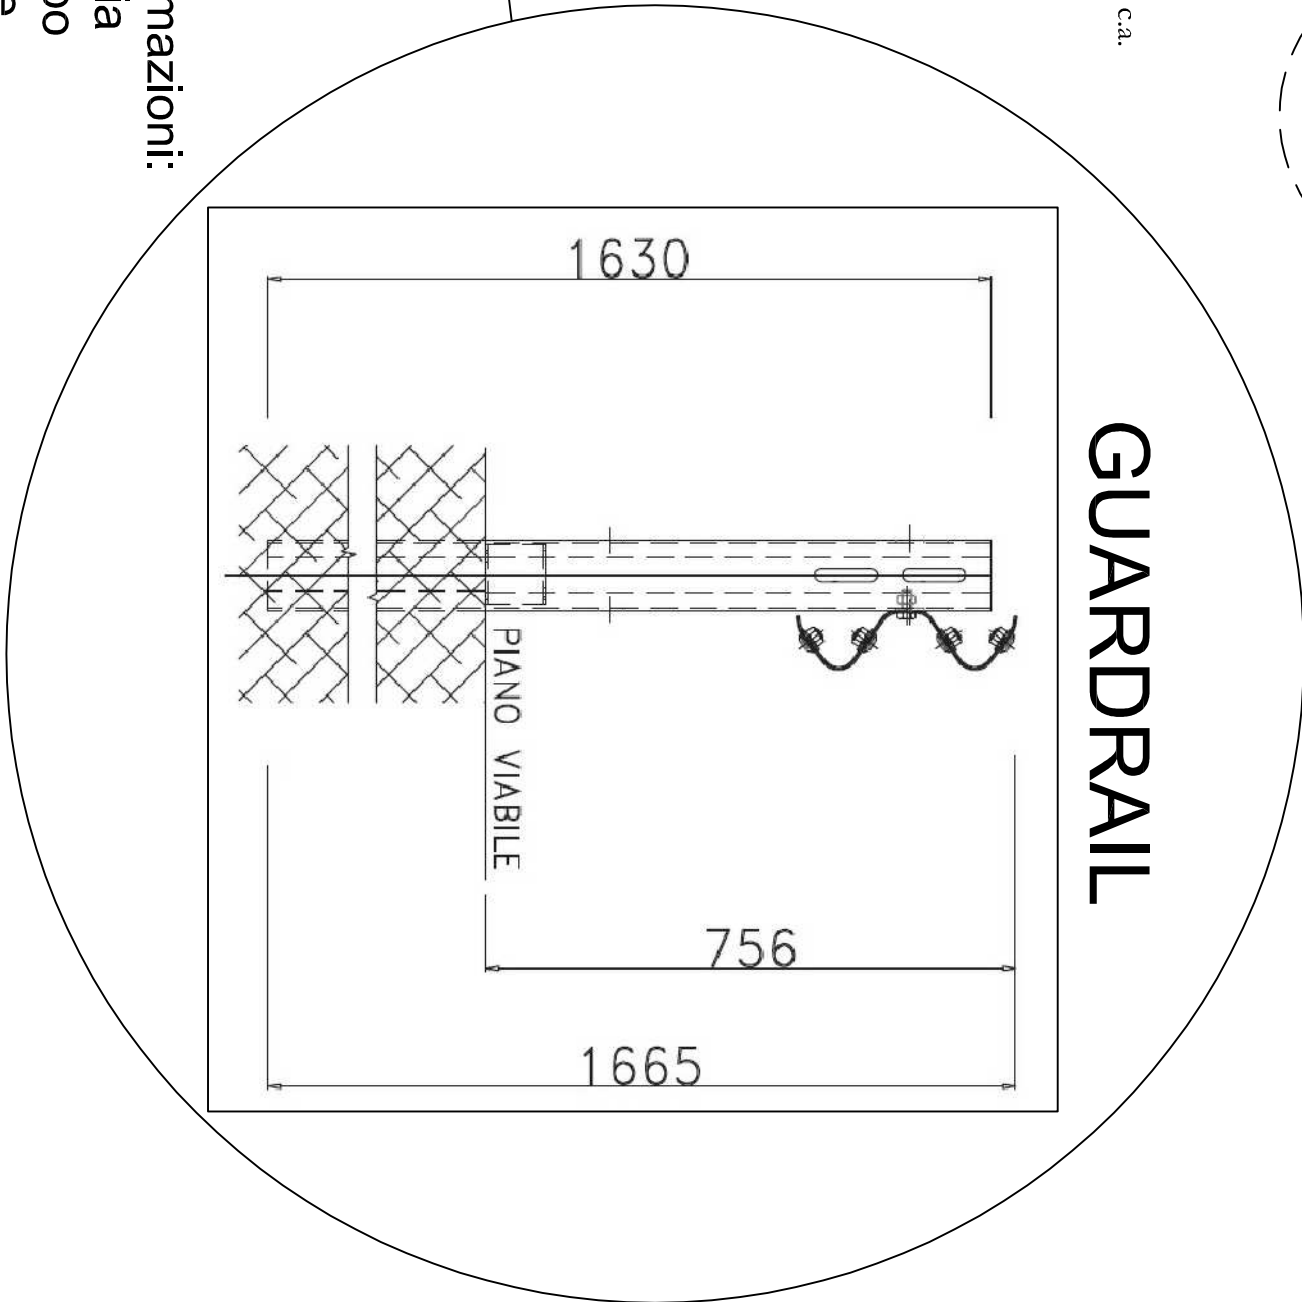

PARTICOLARE 3

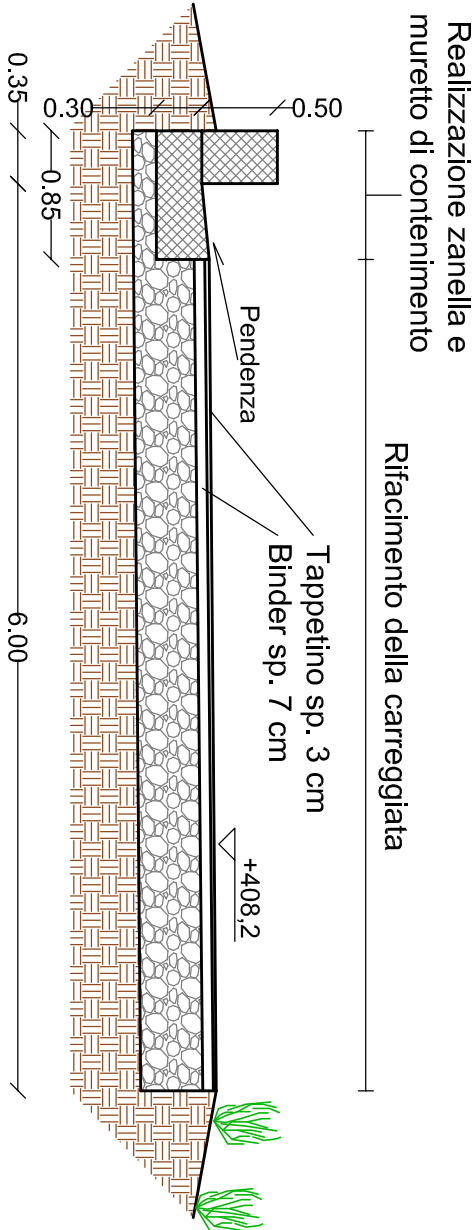

PARTICOLARE 4

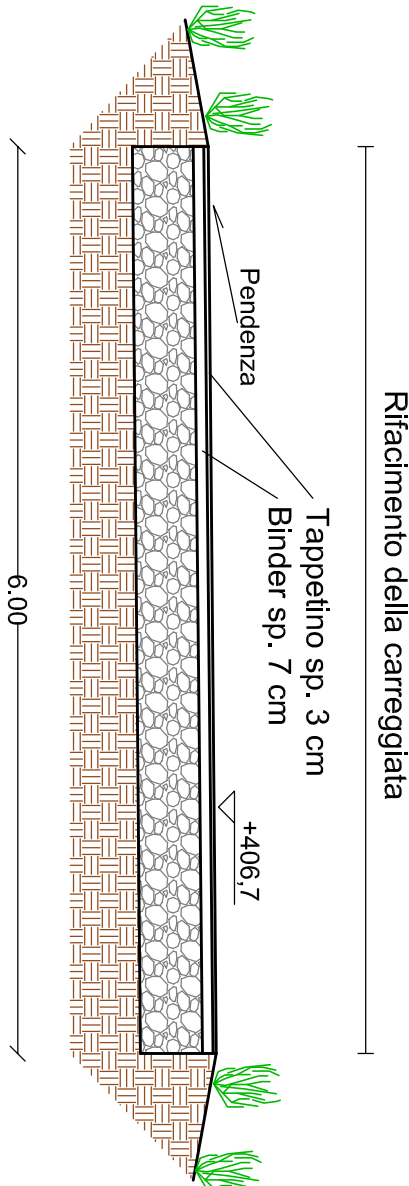

PARTICOLARE 5

