


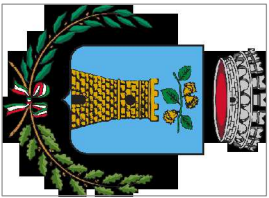

Regione Campania
COMUNE DI
TORRE LE NOCELLE
Provincia di Avellino



LAVORI DI ADEGUAMENTO, POTENZIAMENTO E
MESSA IN SICUREZZA DI VIA FONTANA TERRA
E VIA MADONNA DI POMPEI.
VIE DI FUGA DI INTERESSE PER LA PROTEZIONE
CIVILE IN COLLEGAMENTO CON LA s.s. 7bis - s.p.66
ED IL CASELLO AUTOSTRADALE NA-BA A16;

PROGETTO ESECUTIVO


PROGETTAZIONE U.T.C. IL RESPONSABILE DEL PROCEDIMENTO

TITOLO:
Profili longitudinali dei tracciati


codice elaborato:
TTCV B.4
data: 12/2019
scale: 1:2000

rev.	data	descrizione modifica	redatto	controllo	il Direttore dei Lavori
A					
B					
C					
D					

PROFILO N.1 - VIA FONTANA TERRA

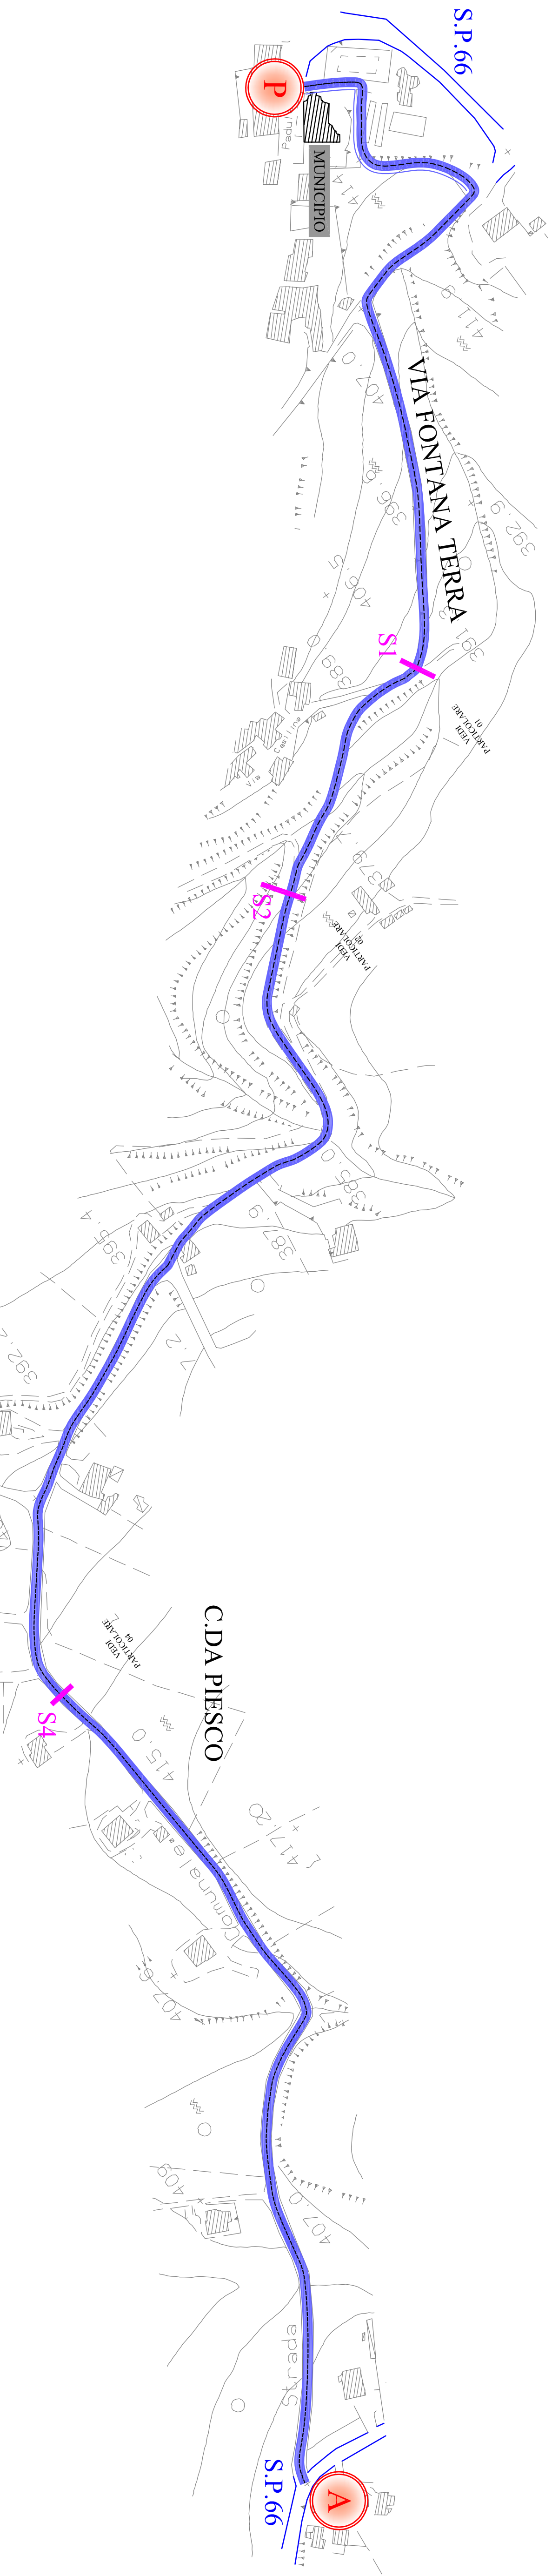

PROFILO N.2 - VIA MADONNA DI POMPEI

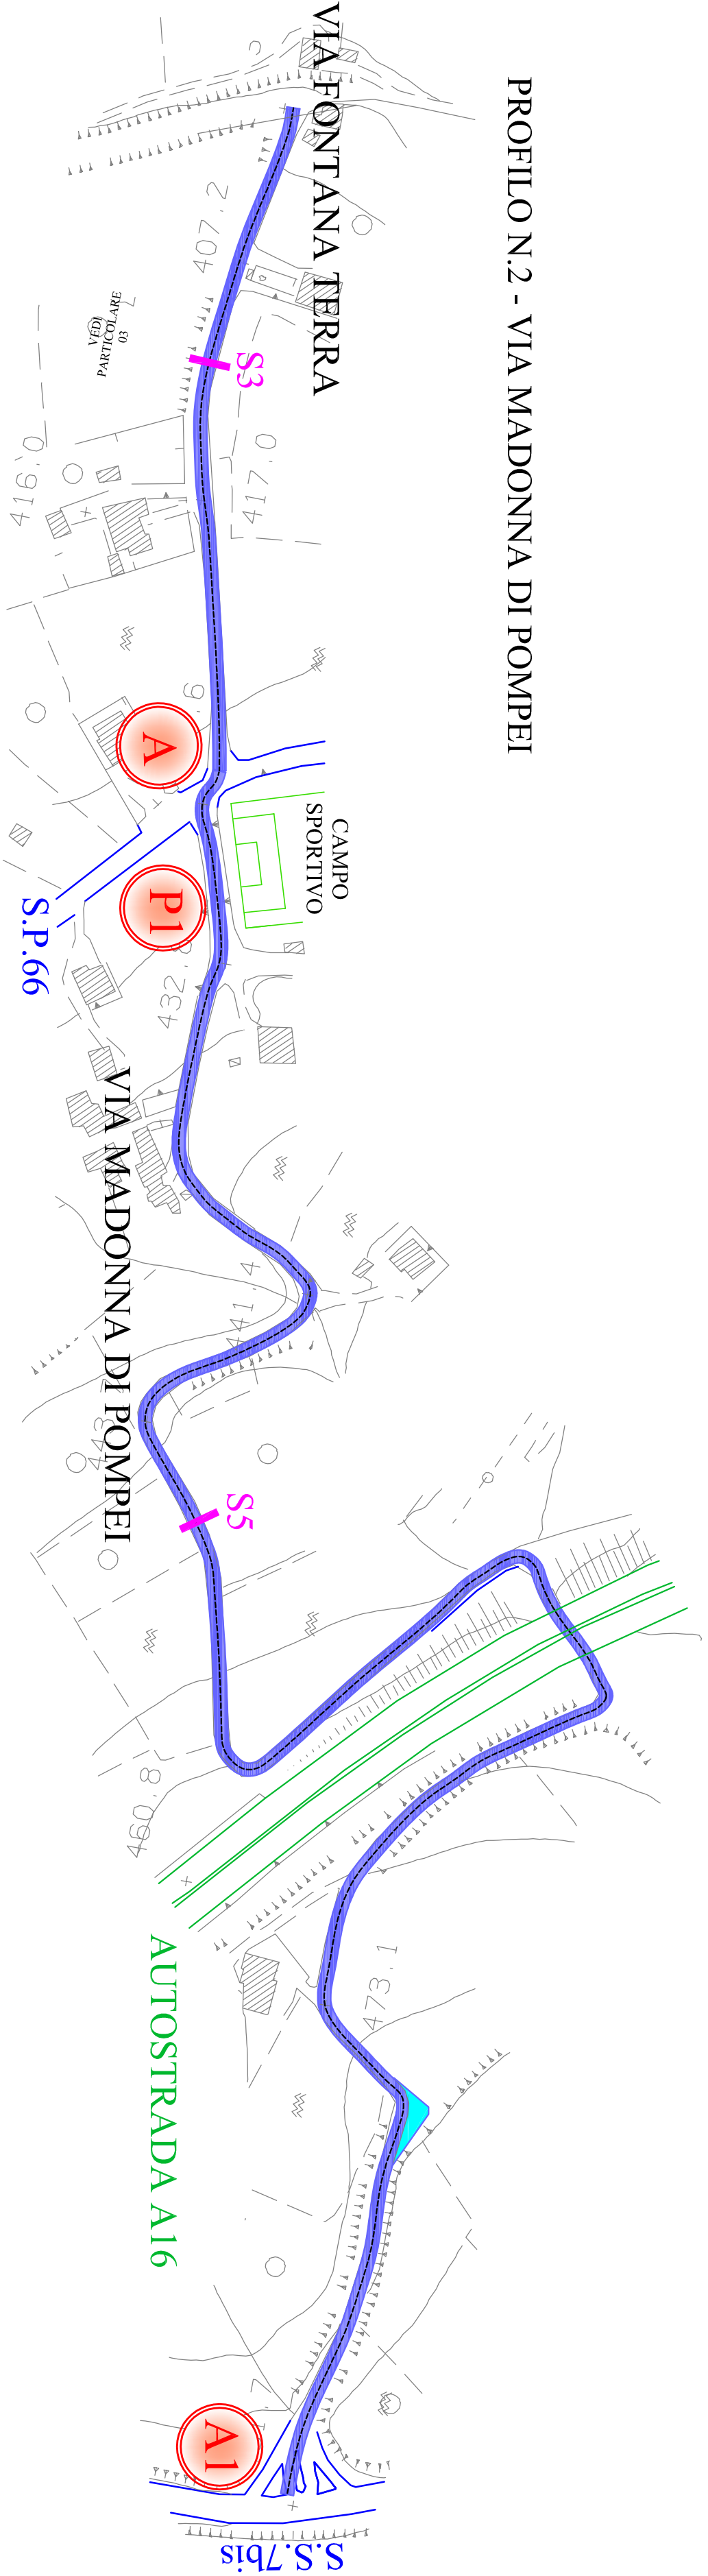

N.B.: Le opere in progetto non prevedono ne scavi e ne riporti di terreno.Pertanto gli attuali profili stradali non subiranno nessun tipo di modifiche altimetriche.